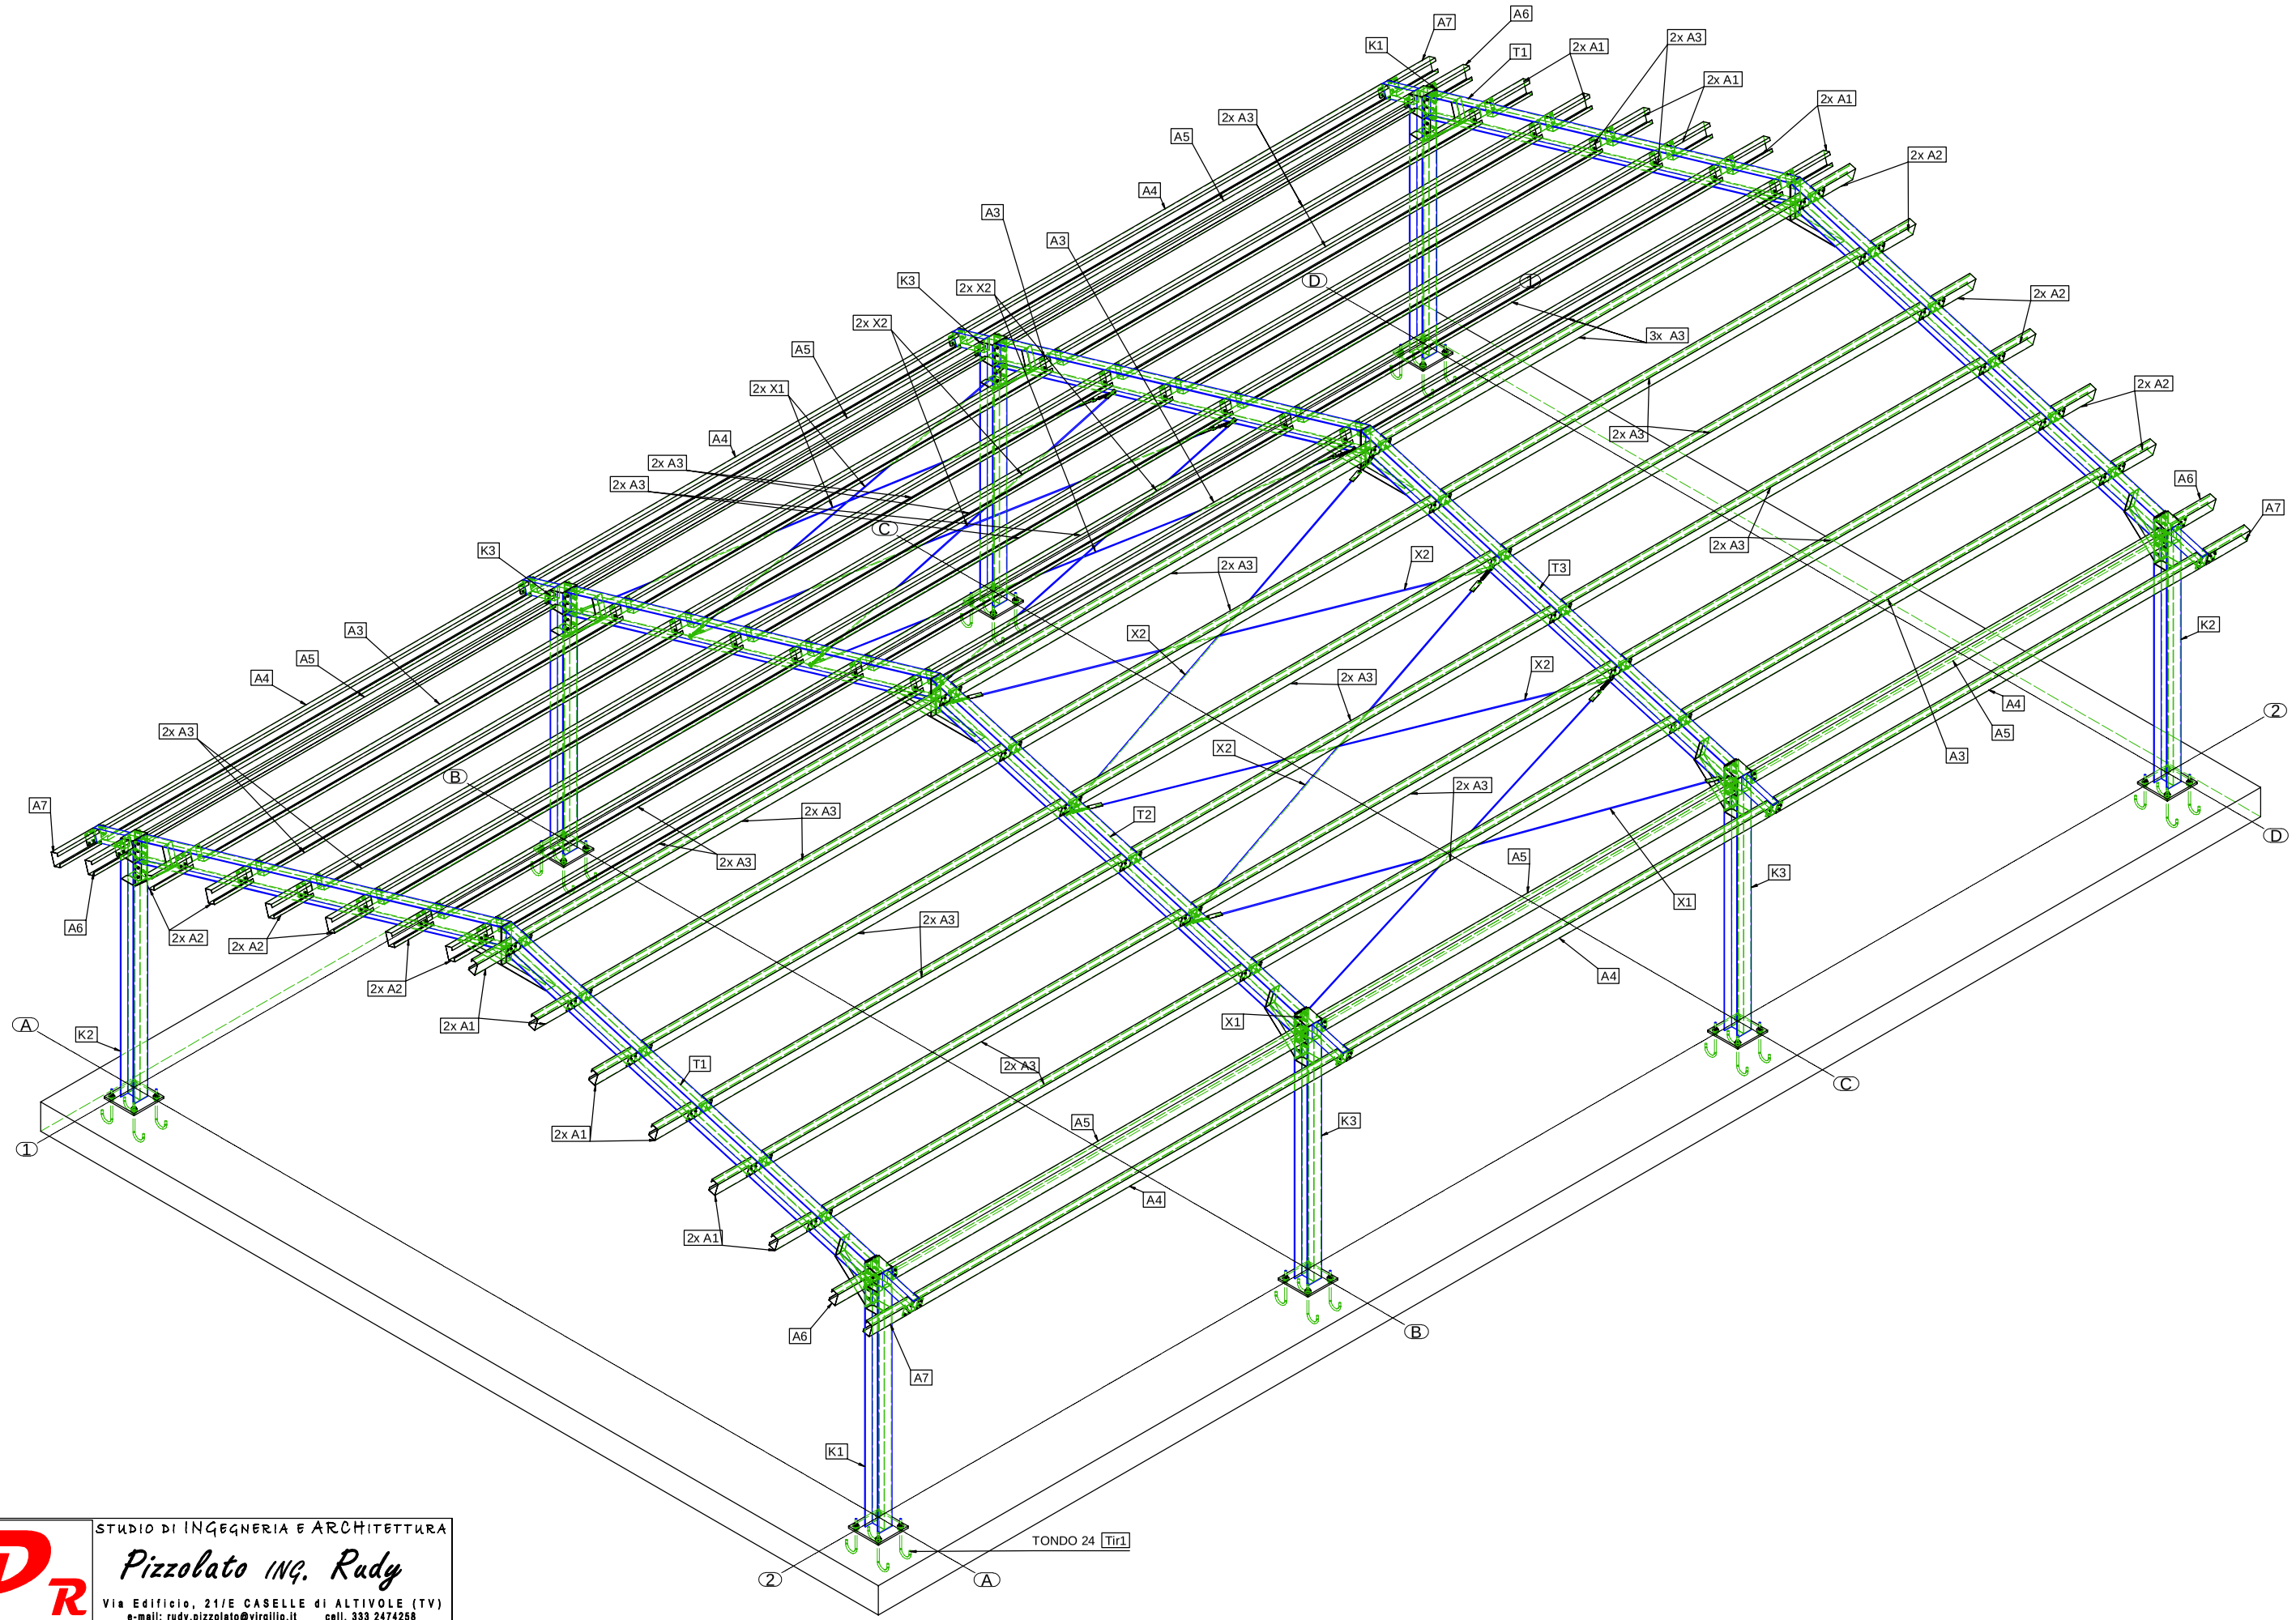

Vista

STUDIO DI INGEGNERIA E ARCHITETTURA
Pizzolato ING. Rudy
Via Edificio, 21/E CASELLE di ALTIVOLE (TV)
e-mail: rudy.pizzolato@virgilio.it cell. 333 2474258