




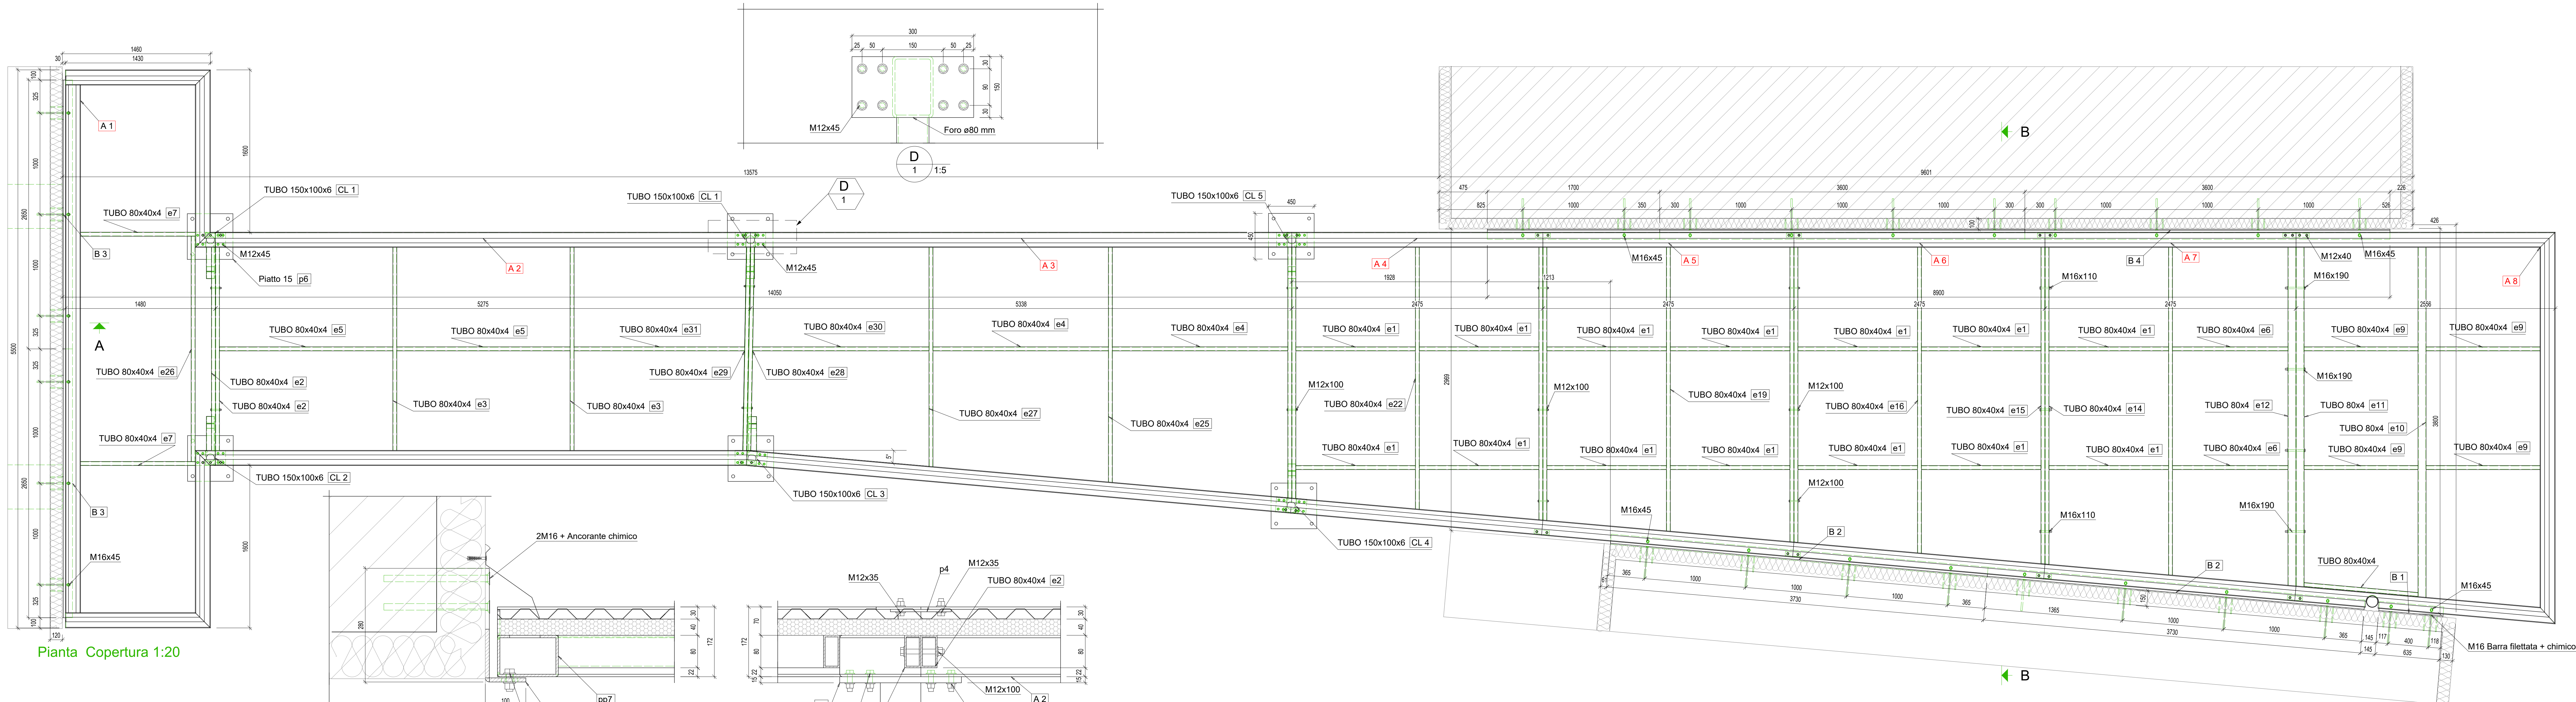


Pianta Copertura 1:20

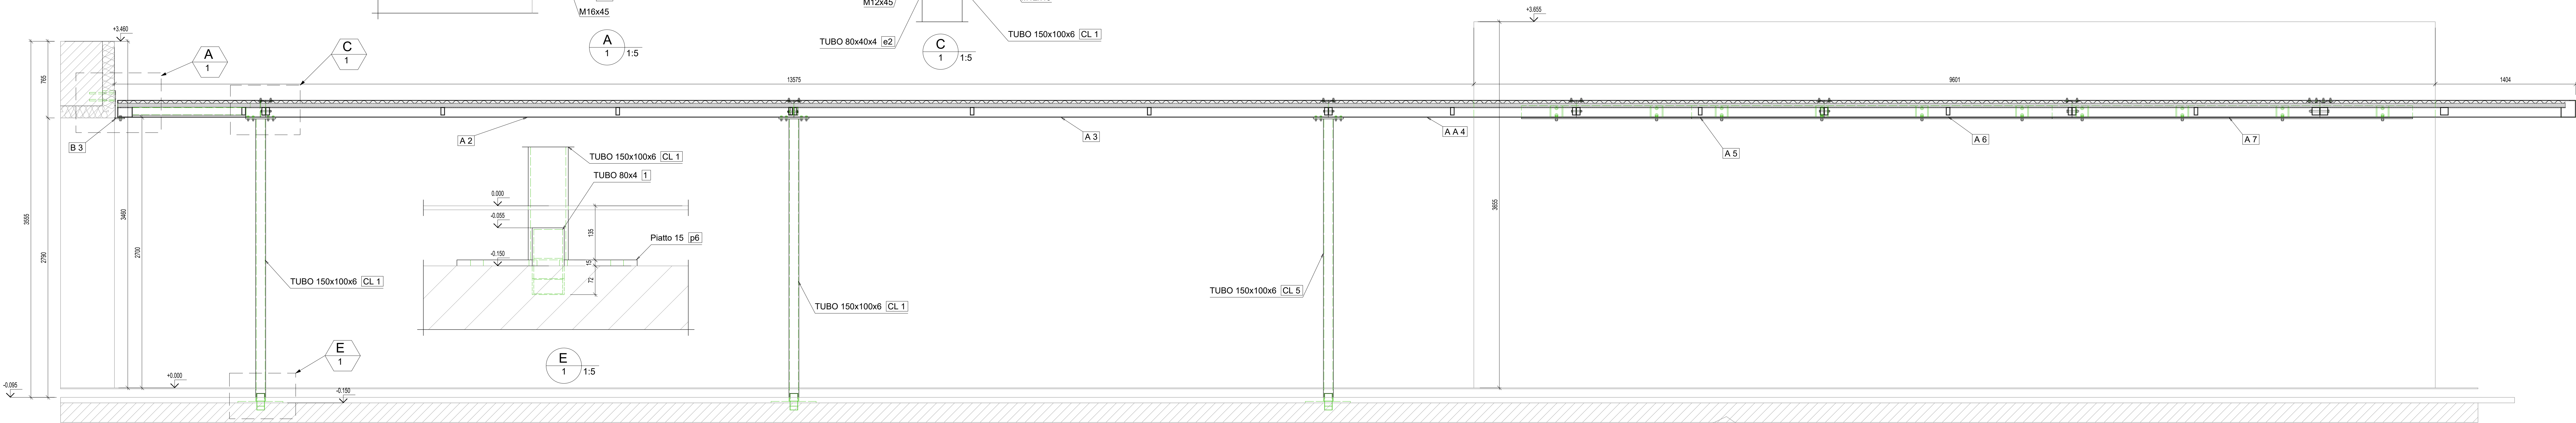

A - A 1:20

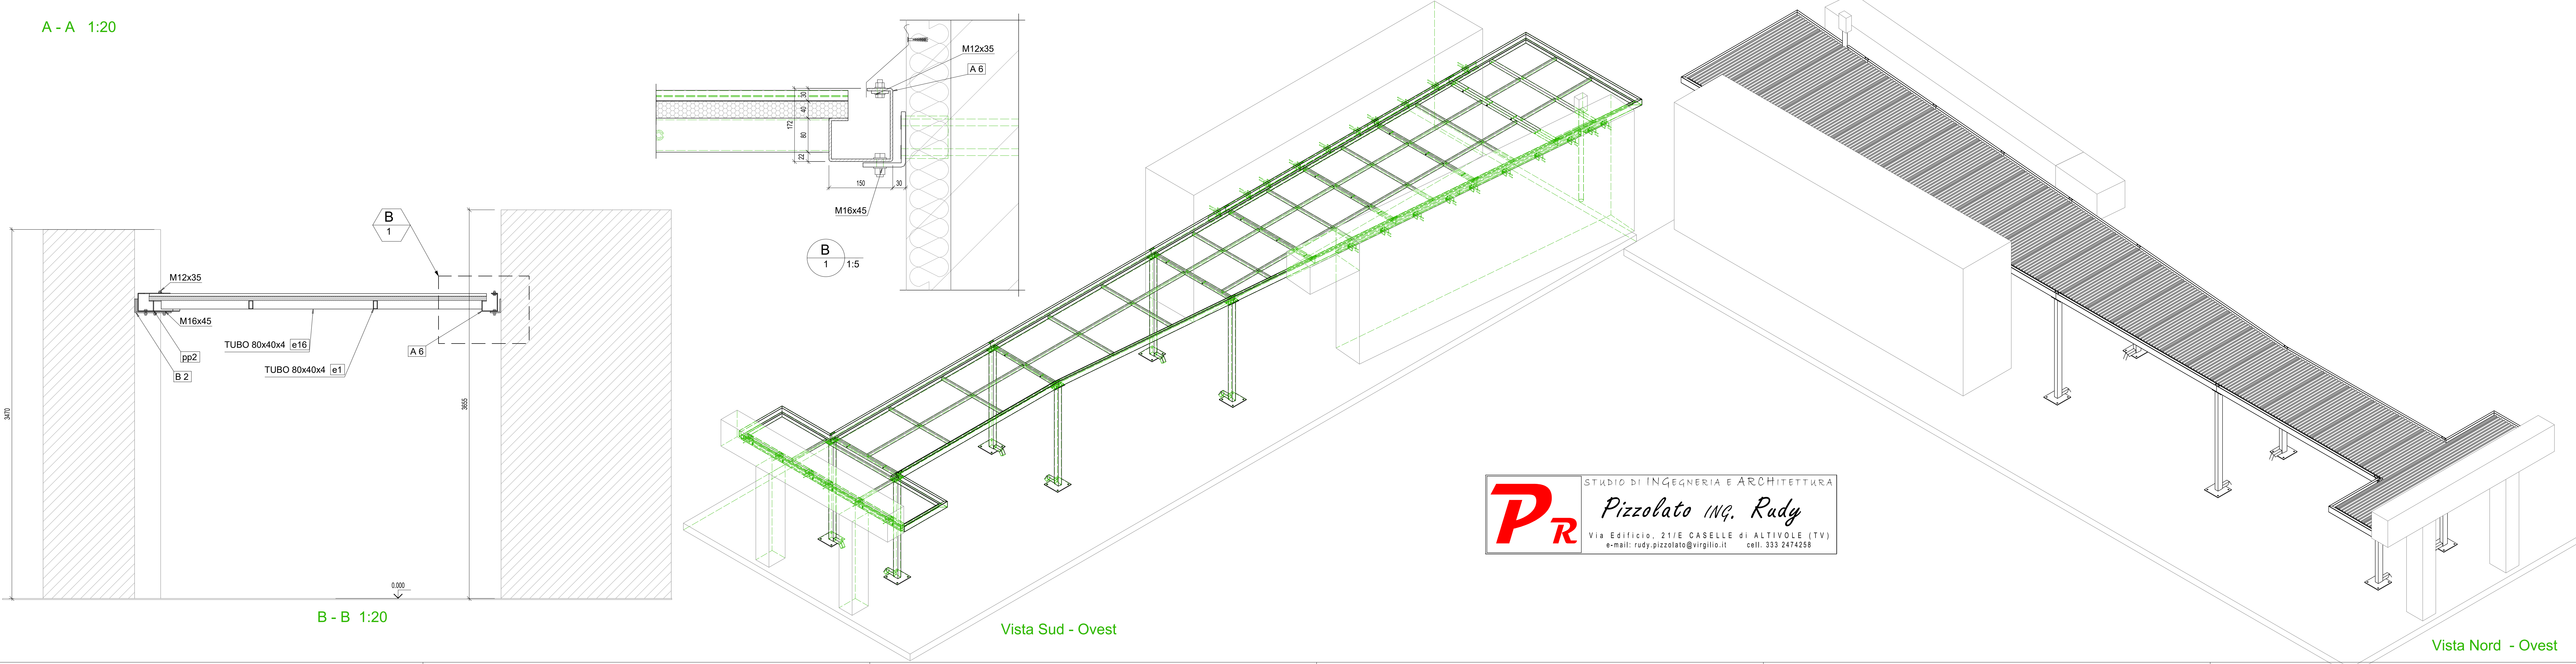

B - B 1:20

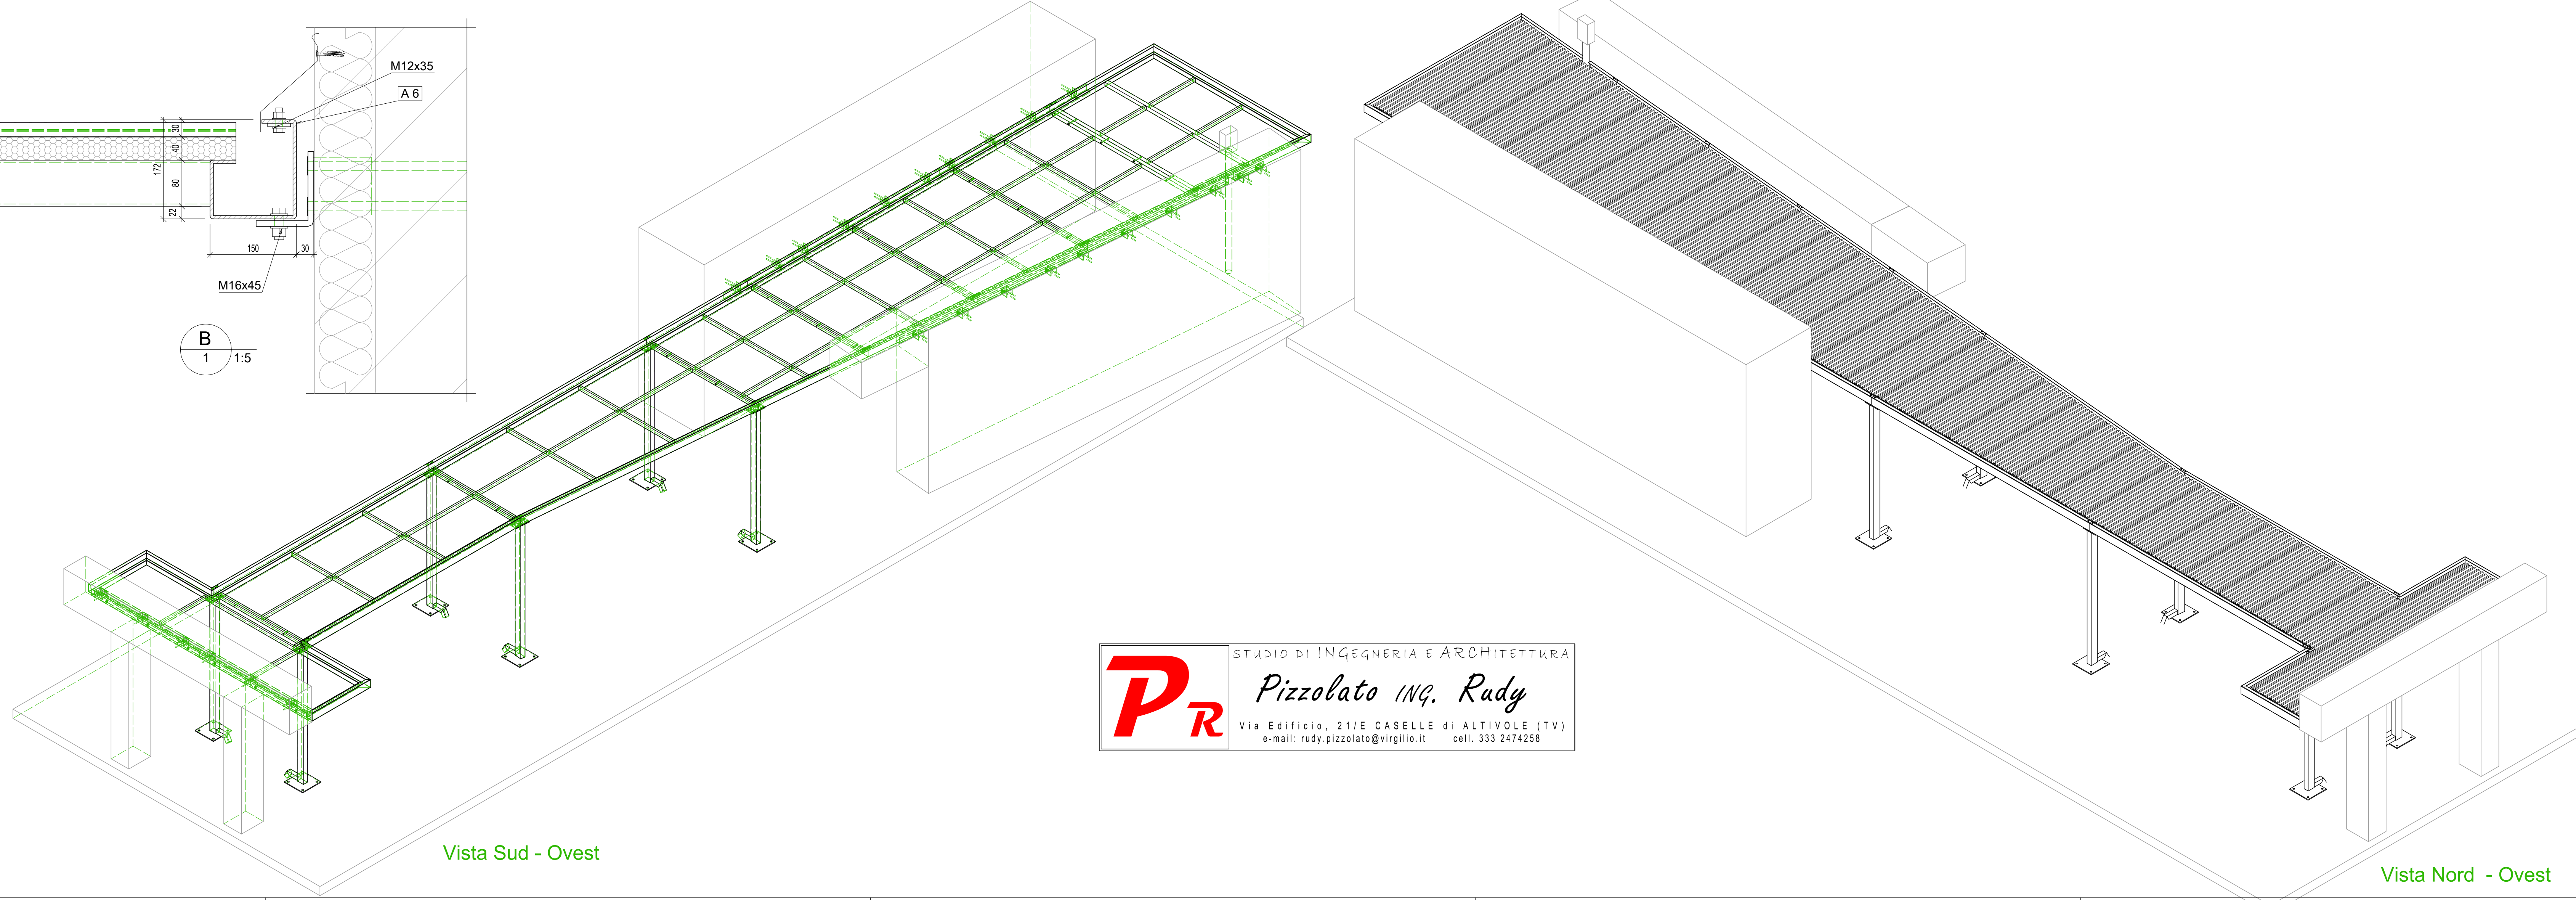

Vista Sud - Ovest

Vista Nord - Ovest